PLANIMETRIA STATO DI FATTO - SCALA 1:500

PLANIMETRIA PROGETTO - SCALA 1:500

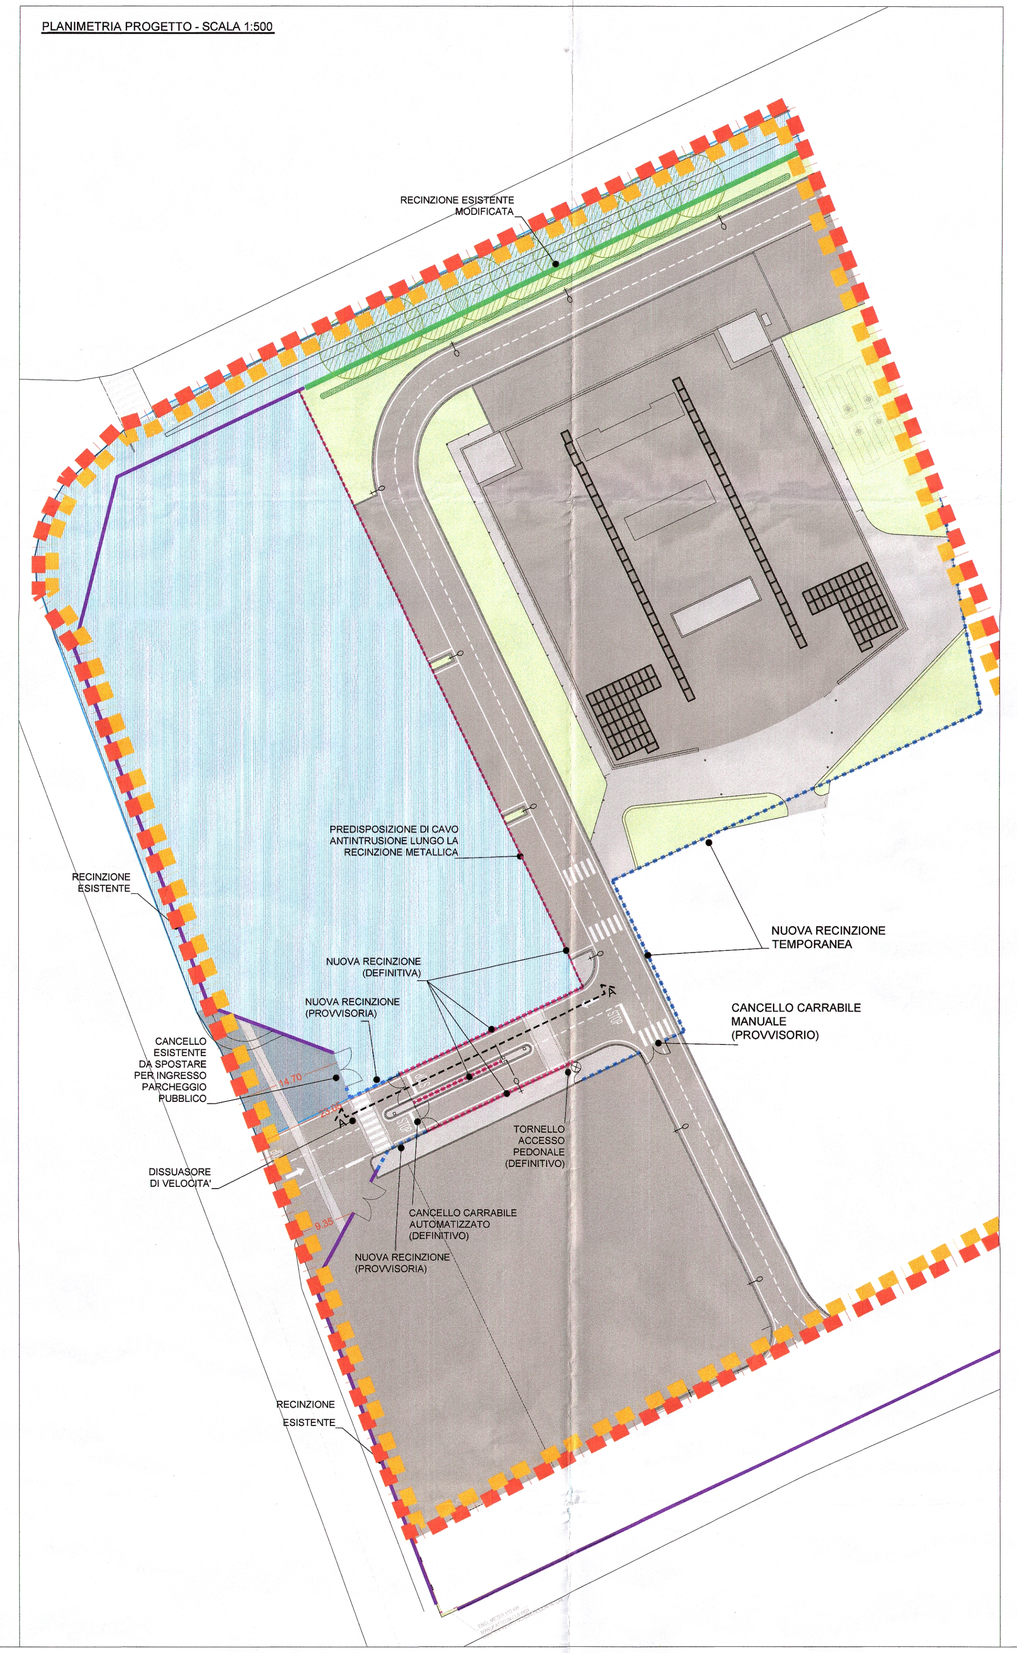

PLANIMETRIA CONFRONTO - SCALA 1:500

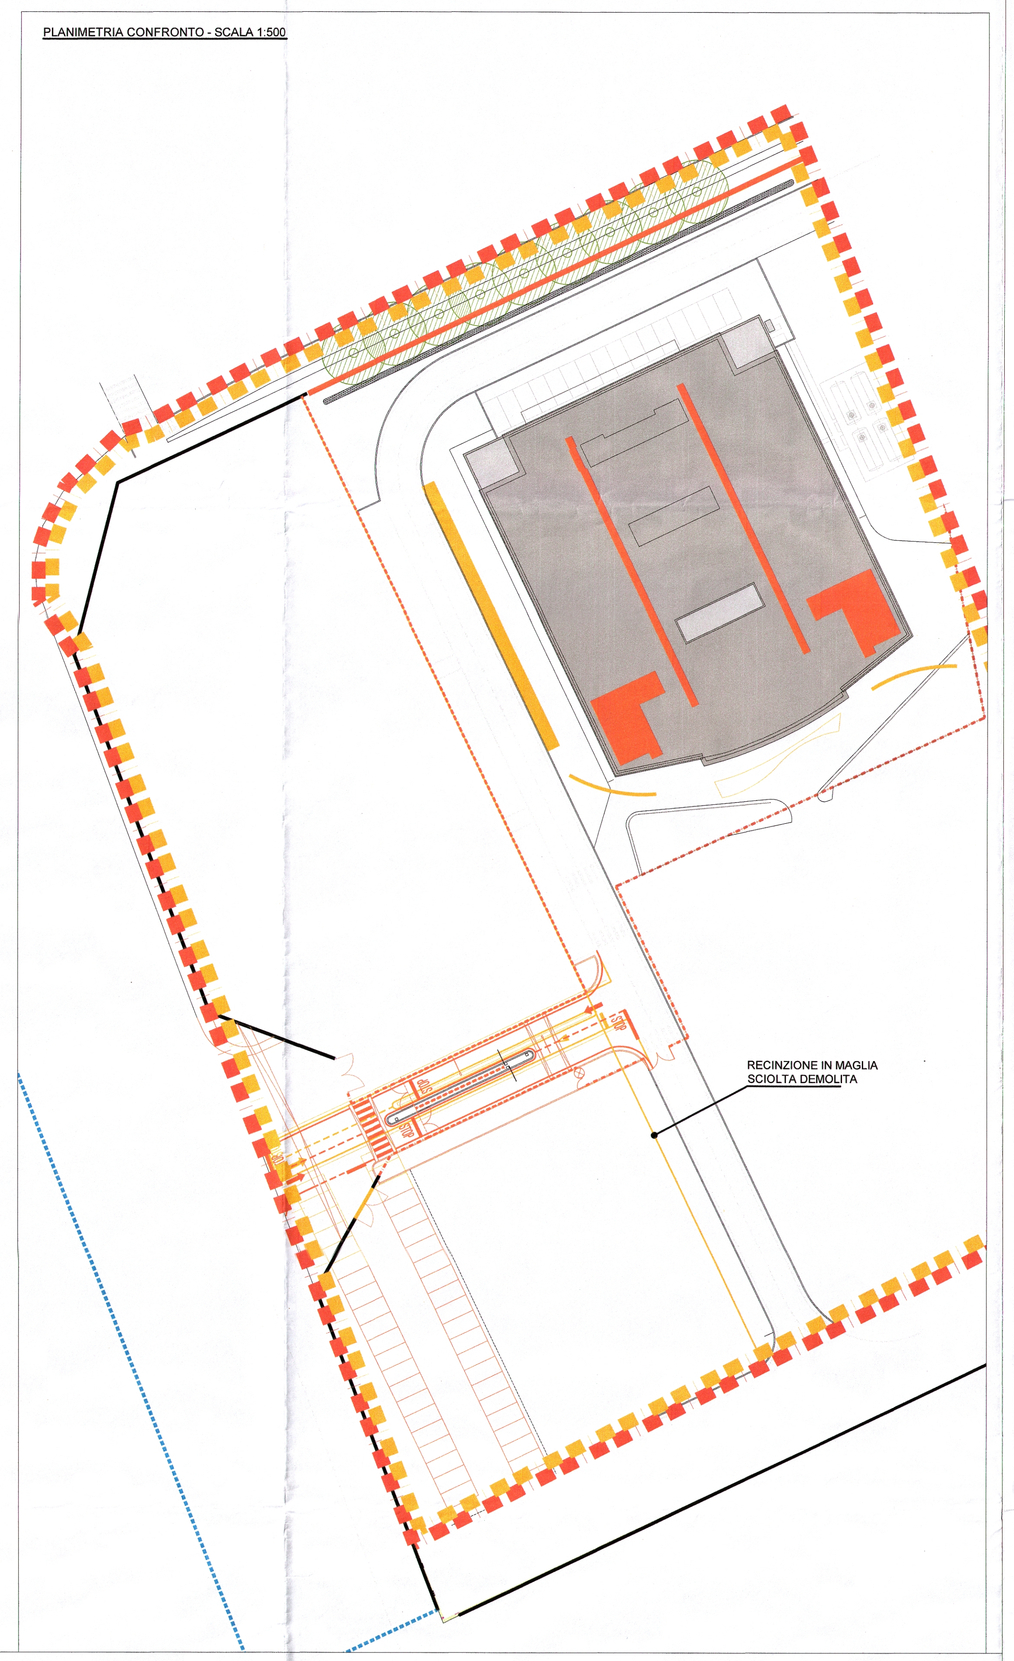

LEGENDA

- RECINZIONE ESISTENTE
- RECINZIONE ESISTENTE MODIFICATA
- NUOVA RECINZIONE DEFINITIVA
- NUOVA RECINZIONE TEMPORANEA

SEZIONE AA - SCALA 1:100

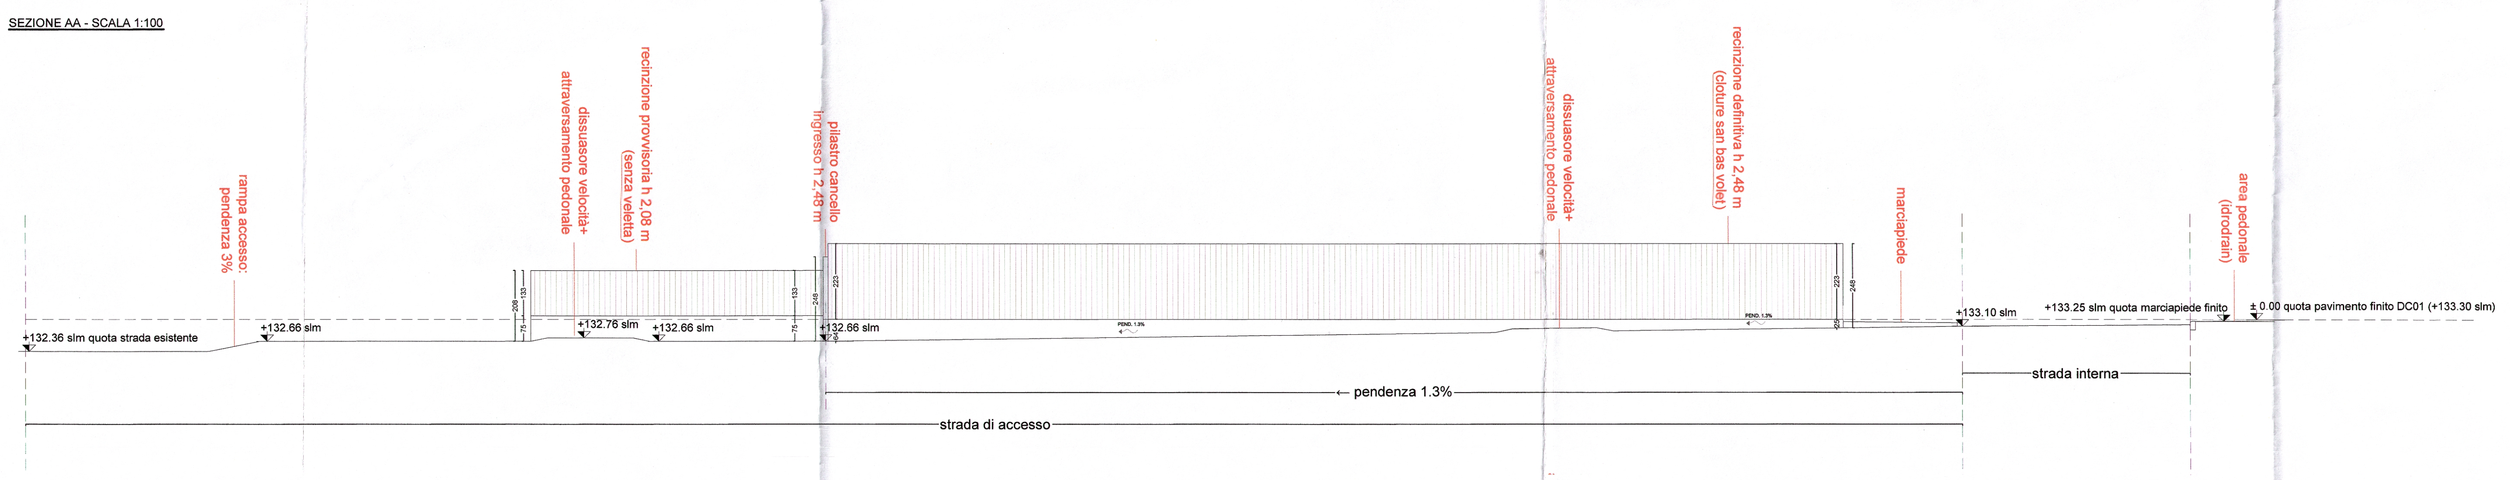

RECINZIONE IN MAGLIA SCIOLTA DEMOLITA - SCALA 1:50

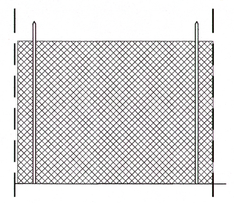

NUOVA RECINZIONE TEMPORANEA - SCALA 1:50

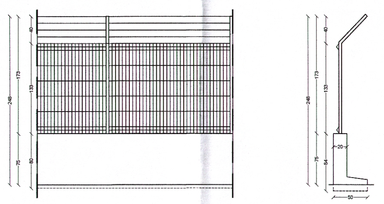

NUOVA RECINZIONE DEFINITIVA - SCALA 1:50

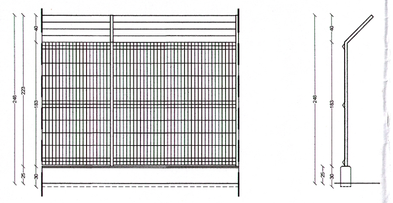

RECINZIONE ESISTENTE MODIFICATA - SCALA 1:50

STATO DI FATTO - SCALA 1:50

CONFRONTO - SCALA 1:50

PROGETTO - SCALA 1:50

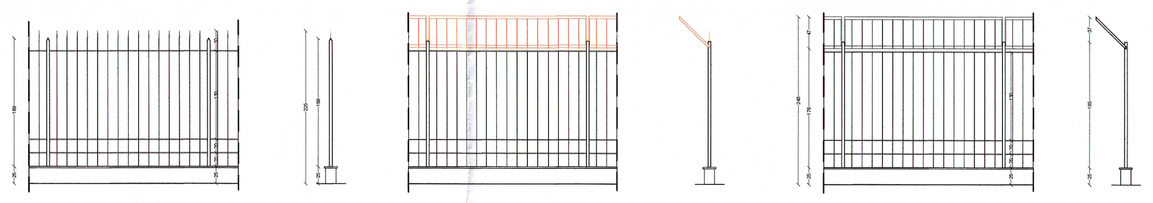

progetto n.
13 03 - DATA IV - CORNAREDO / SETTIMO M.SE

proprietà
DATA 4 ITALY s.r.l.
Piazza Eleonora Duse, 2
20122-MILANO
Partita I.V.A. n. 08214220967

progettista

garretti associati architects planners engineers
Garretti Associati s.r.l.
via Trieste, 9
20146 - Milano
tel.: +39 02 430 6931
fax: +39 02 480 170 51
www.garrettiassociati.it

impresa

proprietà
DATA 4 ITALY S.R.L.
Piazza Eleonora Duse, 2
20122 MILANO

progetto strutturale:
GENERALE PREFABBRICATI S.p.a.
centro direzionale quattrotorri
Ellera stazione - 06132 PERUGIA - IT
tel.: +39 075 517 29 83 fax: +39 518 12 88
www.generaleprefabbricatispa.com

progetto impianti acustici:
ACOUSTIC & ENGINEERING s.r.l.
Via Cavour, 14 - 20851 LISSONE (MB)
tel.: 0392459177 fax: 0394655570
www.bruguta.net

progetto impianti meccanici:
OMEGA CONCEPT IMPIANTI E SISTEMI S.p.a.
Via Ettore Ponti, 49 - 20143 - MILANO
tel.: +39 028160951 fax: +39 028135163
www.omega-concept-gdfsuez.it

progetto impianti elettrici:
COFELY ITALIA S.p.a.
Via Malpiero, 16/18 - 20138 MILANO
tel.: +39 02 94399292 fax: +39 02 94399655
www.cofely-gdfsuez.it

progetto architettonico:
Garretti Associati S.r.l.
via Trieste, 9 - 20146 MILANO
tel.: +39 02 430 6931 fax: +39 02 480 170 51
www.garrettiassociati.it

progetto
DATA CENTER
DC 01
SCIA in variante alla Pratica Edilizia n. 197/2013 e successive varianti n. 219/2013 e n. 095/2014 ai sensi della LR 12/2005 art. 27 comma 1 lettera e) 1,2,3,4,5,6,7

prima emissione
05.06.2014

disegnato da

aggiornamenti
A
B

descrizione:
DATA 4 ITALY
DC01
PLANIMETRIA STATO DI FATTO - PROGETTO - CONFRONTO RECINZIONI

scala:
SCALA 1:500 @A0

tavola n.
TAV.03

COMUNALE